

ΕΦΗΜΕΡΙΣ ΤΗΣ ΚΥΒΕΡΝΗΣΕΩΣ
ΤΗΣ ΕΛΛΗΝΙΚΗΣ ΔΗΜΟΚΡΑΤΙΑΣ

ΑΘΗΝΑ 26 ΜΑΪΟΥ 1992	ΤΕΥΧΟΣ ΤΕΤΑΡΤΟ	ΑΡΙΘΜΟΣ ΦΥΛΛΟΥ 490

ΠΕΡΙΕΧΟΜΕΝΑ

ΑΝΑΔΑΣΩΣΕΙΣ
ΑΠΟΦΑΣΕΙΣ

Αριθ. 1013 (1)

Κήρυξη αναδασωτέας έκτασης μηδέν (0) στρεμ. & επτακοσίων δώδεκα (712) τετραγ. μετρ. στη θέση «Παλιοκκλήσι» Κοινότητας Σαλμώνης του Νομού Ηλείας.

Ο ΝΟΜΑΡΧΗΣ ΗΛΕΙΑΣ

Έχοντας υπόψη:

1. Τις διατάξεις του Ν. 3200/55 περί διοικητικής αποκεντρώσεως, όπως τροποποιήθηκε και συμπληρώθηκε μεταγενέστερα με το Ν.Δ. 532/70 και την 551/85 απόφαση Νο Ηλείας «περί παροχής εξουσιοδοτήσεως στους πρ/νους των Υπηρ. υπογράφειν εντολή Νομ. αποφάσεις κ.λπ.».

2. Τις διατάξεις του άρθρου 117 παρ. 3 του Συντάγματος της χώρας.

3. Τις διατάξεις του Ν. 998/79 «περί προστασίας των δασών κ.λπ.» και ειδικώτερα:

α) του άρθρου 41 παρ. 1, β) του άρθρου 38 παρ. 1,γ)

4. Τις Διαταγές του Υπουργείου Γεωργίας:

α) 160417/1180/6.7.80, β) 182447/3049/24.9.80

γ) 141823/24.2.83.

5. Την αριθ. 3280/30.4.92 πρόταση του δασαρχείου Πύργου για την κήρυξη της δασεκτάσεως, που αναφέρεται στο θέμα, ως αναδασωτέας διότι η δασική βλάστηση, που την κάλυπτε, καταστράφηκε με εκχέρσωση το έτος 1991 από τον Παναγιώτη Ιωάν. Κατσώλη κάτοικο Σαλμώνης και επιβάλλεται η εκ νέου δάσωσή της, αποφασίζουμε:

Κηρύσσουμε αναδασωτέα με σκοπό την επαναδημιουργία, με φυσική αναγέννηση, της δασικής βλάστησης που καταστράφηκε με εκχέρσωση το έτος 1991 από τον Παναγιώτη Ιωάν. Κατσώλη κάτοικο Σαλμώνης την Δημόσια Δασική έκταση εμβαδού μηδέν (0) στρεμ. & επτακοσίων δώδεκα (712) τετραγ. μετρ. που βρίσκεται στη θέση «παλιοκκλήσι» της Κοινότητας Σαλμώνης

Προσδιορίζεται από τα στοιχεία – και έχει όρια:

Ανατολικά: Με ελαιοστάσιο Παν. Θεοφιλόπουλου και αγροτικό δρόμο.

Δυτικά: Με δημόσιο πευκοδάσος & Ελαιοστάσιο Γ. Κατσώλη

Βόρεια: Με ελαιοστάσιο ιδίου (Παν. Κατσώλη)

Νότια: Με λωρίδα πευκοδάσους και λιοστάσια, όπως φαίνεται στο συνημμένο διάγραμμα που αποτελεί αναπόσπαστο μέρος της απόφασης αυτής.

Η απόφαση αυτή να δημοσιευθεί στην Εφημερίδα της Κυβερνήσεως.

Πύργος, 6 Μαΐου 1992


Ο Νομάρχης
ΓΕΡΑΣΙΜΟΣ ΚΟΥΤΑΒΑΣ

Ανήκει στην 1013/92 Αποφ. Νο Ηλείας

ΑΠΟΣΠΑΣΜΑ ΧΑΡΤΟΥ

Γεωγραφικής Κοινότητας "Σαλμώνης" Νομού Ηλείας στην οποία φαίνεται η έκταση που καταλήφθηκε (εκχερσώθηκε) στην Δ.Θ. "Παλιουλίσι".

Κλ. 1:20.000

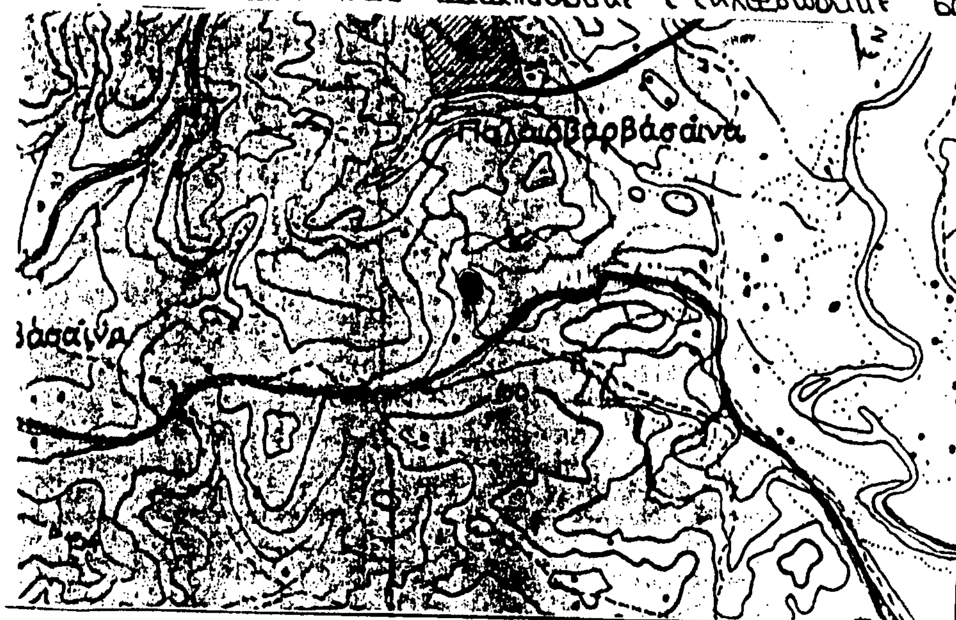


ΥΠΟΜΝΗΜΑ

■ : Καταληφθείσα κ' εκχερσωθείσα έκταση

ΤΟΠΟΓΡΑΦΙΚΟ ΔΙΑΓΡΑΜΜΑ

της παραπάνω δασικής εκτάσεως εμβαδού 0.712 στρεμ.

Κλ 1:1000

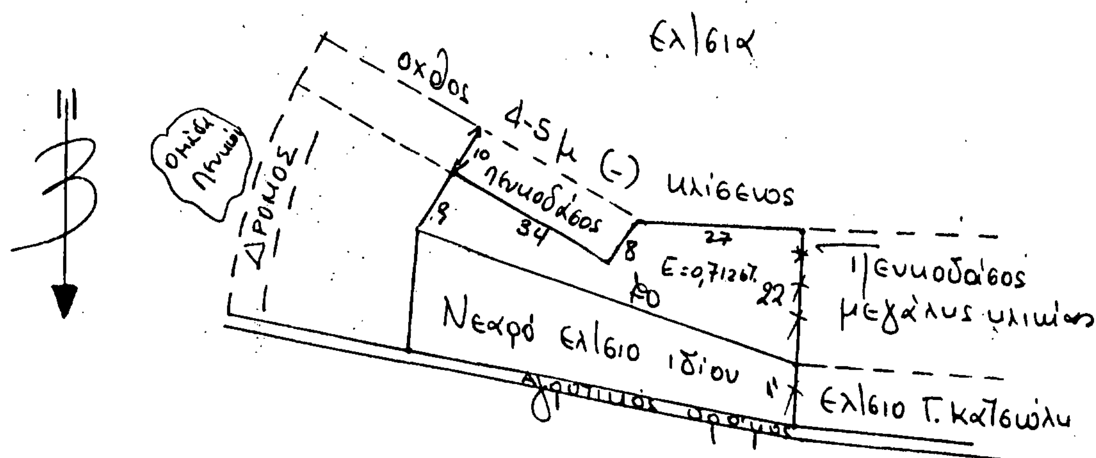

Πύργος 20-4-92	Πύργος 20-4-92	Πύργος 22-4-92
Ο Συντάξας	Ο Δασάρχης α.α	Ο Δ/ντής Δασών Ε.Ν.
Παν. Σάσσαλης	Παν. Σάσσαλης	Παν. Σταθόπουλος
Δασολόγος με Α'Β	Δασολόγος με Α'Β	Δασολόγος με Α'Β

Αριθ. 1014 (2)

Κήρυξη αναδασωτέας έκτασης μηδέν (0) στρεμ. & διακοσίων ογδόντα (280) τετραγ. μετρ. στη θέση «Παλιοκκλήσι» Κοινότητας Σαλμώνης του Νομού Ηλείας.

Ο ΝΟΜΑΡΧΗΣ ΗΛΕΙΑΣ

Έχοντας υπόψη:

1. Τις διατάξεις του Ν. 3200/55 περί διοικητικής αποκεντρώσεως, όπως τροποποιήθηκε και συμπληρώθηκε μεταγενέστερα με το Ν.Δ. 532/70 και την 651/85 απόφαση Νο Ηλείας «περί παροχής εξουσιοδοτήσεως στους πρ/νους των Υπηρ. υπογράφειν εντολή Νομ. αποφάσεις κ.λπ.».

2. Τις διατάξεις του άρθρου 117 παρ. 3 του Συντάγματος της χώρας.

3. Τις διατάξεις του Ν. 998/79 «περί προστασίας των δασών κ.λπ.» και ειδικώτερα:

α) του άρθρου 41 παρ. 1, β) του άρθρου 38 παρ. 1,

4. Τις Διαταγές του Υπουργείου Γεωργίας:

α) 160417/1180/6.7.80, β) 182447/3049/24.9.80

γ) 141823/24.2.83.

5. Την 3281/30.4.92 πρόταση του δασαρχείου Πύργου για την κήρυξη αναδασωτέας, που αναφέρεται στο θέμα, ως αναδασωτέας διότι η δασική βλάστηση, που την κάλυπτε, καταστράφηκε με εκχέρσωση το μήνα Φεβρουάριο 1992 από τον Γεώργιο Παν. Κατσώλη κάτοικο Σαλμώνης και επιβάλλεται η εκ νέου δάσωσή της, αποφασίζουμε:

Κηρύσσουμε αναδασωτέα με σκοπό την επαναδημιουργία, με φυσική αναγέννηση, της δασικής βλάστησης που καταστράφηκε με εκχέρσωση το μήνα Φεβρουάριο 1992 από τον Γεώργιο Παν. Κατσώλη κάτοικο Σαλμώνης την Δημόσια Δασική έκταση εμβαδού μηδέν (0) στρεμ. & διακοσίων ογδόντα (280) τετραγ. μετρ. που βρίσκεται στη θέση «παλιοκκλήσι» της Κοινότητας Σαλμώνης

Προσδιορίζεται από τα στοιχεία – και έχει όρια:

Ανατολικά: Με Π.Δ Αποβολής κατά Κατσώλη Γεωρ.

Δυτικά: Με ελαιοστάσιο Αριστείδη Κατσώλη

Βόρεια: Με ελαιοστάσιο ιδίου (Γ. Κατσώλη)

Νότια: Με δημόσιο δάσος πεύκης, όπως φαίνεται στο συνημμένο διάγραμμα που αποτελεί αναπόσπαστο μέρος της απόφασής αυτής.

Η απόφαση αυτή να δημοσιευθεί στην Εφημερίδα της Κυβερνήσεως.


Πύργος, 6 Μαΐου 1992

Ο Νομάρχης
ΓΕΡΑΣΙΜΟΣ ΚΟΥΤΑΒΑΣ

Ανήκει στην υπογρ. Απόφ. Νο Ηλείας

ΑΠΟΣΠΑΣΜΑ ΧΑΡΤΟΥ

Περιοχής Κοινότητας "Σαλμώνης. Νομού Ηλείας στην οποία φαίνεται η έκταση του καταληφθείσα κ εκχερσωθείσα στην Δ.Θ. "Παλιοκκλήσι".

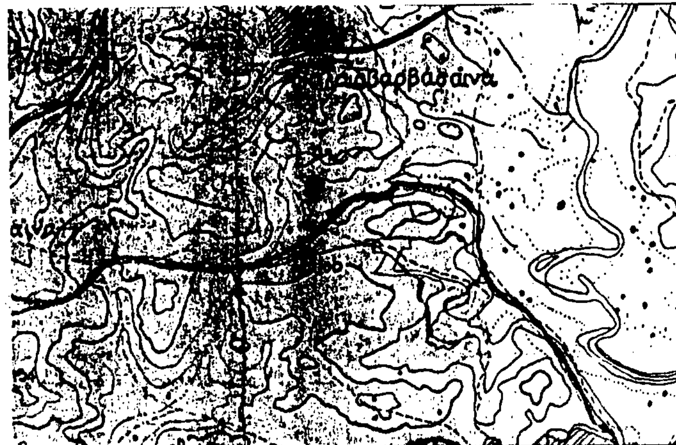

Κ.Λ: 1:20000


ΥΠΟΜΝΗΜΑ

■: καταληφθείσα κ' εκχερσωθείσα έκταση.

ΤΟΠΟΓΡΑΦΙΚΟ ΔΙΑΓΡΑΜΜΑ

Της Παραπάνω Δασικής Εκτάσεως Εμβαδού 0.280 στρεμ.

Κλ. 1:500

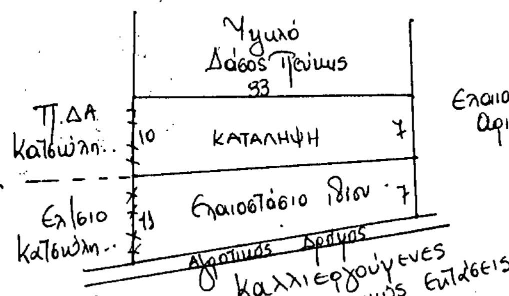

Πύργος 16-4-92
Ο Συντάξας

Παν. Σάββαλος
Δασ/χος με Α'Β

Πύργος 16-4-92
Ο Δασάρχης αα.

Παν. Σάββαλος
Δασ/χος με Α'Β

Πύργος 22-4-92
Ο Δ/ντής Δασών

Παυ. Σταθόπουλος
Δασ/χος με Α'Β

ΑΠΑΛΛΟΤΡΙΩΣΕΙΣ

ΑΠΟΦΑΣΕΙΣ

Αριθ. 1131397 (3)

Καθορισμός των ορίων του αιγιαλού και δημιουργία ζώνης παραλίας στη Βραχονησίδα Γαϊδουρόνησο, Κοινότητας Μυρτιδίων - Κυθήρων.

Ο ΝΟΜΑΡΧΗΣ ΠΕΙΡΑΙΑ

Έχοντας υπόψη:

1) Τις διατάξεις των άρθρων 1 μέχρι και 7 του Α.Ν. 2344/1940 «περί αιγιαλού και παραλίας», όπως τροποποιήθηκαν και συμπληρώθηκαν με τις διατάξεις: α) του αρθ. 13 του Ν. 1078/1980 και β) του άρθ. 23 του Ν. 1337/1983.

2) Τις διατάξεις της παρ. 9 του άρθ. 1 του Κεφαλαίου Β' της 0.208/181/26.4.1982 (ΦΕΚ 214/26.4.1982 τεύχος Β') κοινής απόφασης των Υπουργών Προεδρίας Κυβερνήσεως και Οικονομικών «Αναμόρφωση Συλλογικών Οργάνων Γνωμοδοτικής και Αποφασιστικής αρμοδιότητας του Υπουργείου Οικονομικών».

3) Την από 15.11.1991 έκθεση Επιτροπής καθορισμού των ορίων του αιγιαλού και παραλίας, που καθόρισε τα όρια του αιγιαλού και της παραλίας στην Βραχονησίδα Γαϊδουρόνησο Κυθήρων και το από Σεπτέμβριο του 1991 τοπογραφικό διάγραμμα, σε κλίμακα 1:500 που συντάχθηκε από τον τοπογράφο - μηχανικό Γ. Συρμαλή και θεωρήθηκε την 14.11.91 από το Τεχνικό Τμήμα της Κτηματικής Υπηρεσίας Πειραιά και συνοδεύει την έκθεση της προαναφερομένης Επιτροπής.

4) Την σύμφωνη γνώμη του Γενικού Επιτελείου Ναυτικού, που διατυπώθηκε στο Φ. 544.5/66/92/ 11.2.92 έγγραφό του.

5) Τις διατάξεις του άρθ. 1 της παρ. 1 του Ν. 3200/1955 (ΦΕΚ 97/Α/1955) «περί διοικητικής αποκεντρώσεως» σε συνδυασμό με τις διατάξεις του από 28.6.1955 Β.Δ/τος «περί εξαιρέσεως από της κατά το άρθ. 1 παρ. 1 του Ν. 3200/1955 αρμοδιότητας των Νομαρχών, αντιχειμένων τινών αρμοδιότητας του Υπουργού Οικονομικών» του Β.Δ. 704/1970 και του άρθ. 1 παρ. 5 του Π.Δ. 71/25.2.1984 σχετικά με την μεταβίβαση αρμοδιοτήτων του Υπουργού Οικονομικών στους Νομάρχες και στις περιφερειακές Αρχές διανομαρχιακού επιπέδου.

6) Τις διατάξεις του άρθ. 31 του Ν. 1599/86 με τις οποίες μετατρέπεται σε Νομαρχία το Διαμέρισμα Πειραιά - Νομαρχίας Αττικής και τις διατάξεις του αρθ. 9 του Π.Δ. 551/1988 (ΦΕΚ 259/1988 τ.Α') «περί Οργανισμού Νομαρχιών (Οργάνωση Οικονομικών Υπηρεσιών), αποφασίζουμε:

Επικυρώνουμε την από 15 Νοεμβρίου 1991 έκθεση Επιτροπής καθορισμού των ορίων του αιγιαλού και παραλίας καθώς και το από Σεπτέμβριο 1991 τοπογραφικό διάγραμμα που την συνοδεύει, το οποίο συντάχθηκε από τον τοπογράφο μηχανικό Γ. Συρμαλή, με κλίμακα 1:500 και θεωρήθηκε την 14.11.91 από το Τεχνικό Τμήμα της Κτηματικής Υπηρεσίας, επί του οποίου η παραπάνω Επιτροπή καθόρισε με κόκκινη γραμμή τα όρια του αιγιαλού στη Βραχονησίδα Γαϊδουρόνησο» Κοινότητας Μυρτιδίων - νήσου Κυθήρων και με κίτρινη γραμμή τα όρια της παραλίας στην ίδια θέση.

Η παρούσα απόφαση μαζί με την έκθεση και το διάγραμμα που προαναφέραμε να δημοσιευθούν στην Εφημερίδα της Κυβερνήσεως.

Πειραιάς, 30 Απριλίου 1992

Ο Νομάρχης
ΠΑΝΑΓΙΩΤΗΣ ΓΥΦΤΟΥΛΑΣ

ΕΚΘΕΣΗ ΕΠΙΤΡΟΠΗΣ ΚΑΘΟΡΙΣΜΟΥ ΤΩΝ ΟΡΙΩΝ ΑΙΓΙΑΛΟΥ

Κοινή Υπουργική Απόφαση των Υπουργών Προεδρίας και Οικονομικών 0208/181/26.4.82

Για τον καθορισμό των ορίων του αιγιαλού και παραλίας στην Βραχονησίδα Γαϊδουρόνησο, Κοινότητας Μυρτιδίων, Κυθήρων, Νομαρχίας Πειραιά.

Στην Βραχονησίδα Γαϊδουρόνησο, σήμερα 15 Νοεμβρίου 1991, ημέρα Παρασκευή, οι πιό κάτω υπογράφοντες:

α) Όλγα Τεσσέρη, με Α' βαθμό, ως Αναπληρωτής του Διευθυντή της Κτηματικής Υπηρεσίας Πειραιά, που απουσίαζε, λόγω κωλύμματος, ως Πρόεδρος.

β) Νούσιος Νικόλαος, Τοπογράφος Μηχανικός με Α' βαθμό, Προϊστάμενος του Τεχνικού Τμήματος της Κτηματικής Υπηρεσίς Πειραιά, ως μέλος.

γ) Δεληγιαννόπουλος Διονύσιος, Σημαιοφόρος Λ.Σ., Λιμενοσταθμάρχης Λ.Σ. Καφαλίου, ως μέλος

που αποτελούμε την πιό πάνω Επιτροπή καθορισμού των ορίων Αιγιαλού δυνάμει της 0208/181/26.4.1982 (ΦΕΚ 214/82 τ.Β') κοινής Υπουργικής απόφασης των Υπουργών Προεδρίας και Οικονομικών καθώς και της 957451/2.3.90 απόφασης του Νομάρχη Πειραιά «Περί συστάσεως Επιτροπής καθορισμού των ορίων του Αιγιαλού» συγκληθείσα κατόπιν της με αριθμό 1032890/4.11.91 πρόσκλησης του Προέδρου της Επιτροπής, μεταβήκαμε σήμερα στις 15 Νοεμβρίου 1991, ημέρα Παρασκευή και ώρα 10.00' π.μ. στη Βραχονησίδα Γαϊδουρόνησο Κυθήρων και αφού λάβαμε υπόψη μας:

1) Το τοπογραφικό διάγραμμα σε κλίμακα 1:500 στη θέση Βραχονησίδα Γαϊδουρόνησο που συντάχθηκε στις 23.9.1991 από τον Τοπογράφο Μηχανικό Συρμαλή Γεώργιο, ελέγχθηκε και θεωρήθηκε στις 14.11.1991 από το Τεχνικό Τμήμα της Κτηματικής Υπηρεσίας Πειραιά.

2) Τις διατάξεις του ΑΝ 2344/1940 όπως τροποποιήθηκε σήμερα καθώς και τη σχετική Δικαστηριακή και Διοικητική Νομολογία.

3) Την μετά από επιτόπιο μετάβαση, σχηματισθείσα αντίληψη για το πλάτος της βρεχόμενης ζώνης της ξηράς, αποφασίζει:

1) Καθορίζει επί του πιό πάνω διαγράμματος την οριογραμμή Αιγιαλού με ερυθρά συνεχή πολυγωνική γραμμή με τα στοιχεία Α1, Α2, Α3 .... Α8, Α9.


2) Καθορίζει ζώνη παραλίας την υπόλοιπη πέραν του αιγιαλού, χερσαία έκταση της Βραχονησίδας εκατέρωθεν της κίτρινης γραμμής παραλίας με τα στοιχεία Α1,Α5 και μέχρι της οριογραμμής του αιγιαλού, επειδή δεν εξυπηρετούνται οι σκοποί της παρ. 1 του άρθρου 7 του Α.Ν, 2344/40 και επειδή το πλάτος της Βραχονησίδας είναι μικρό.

Ο Πρόεδρος	Τα Μέλη
ΟΛΓΑ ΤΕΣΣΕΡΗ-ΣΓΑΡΔΕΛΗ	ΝΙΚΟΛΑΟΣ ΝΟΥΣΙΟΣ

κλίμαξ 1:10.000

Ξερόνησο

Άκρ. Διακοπή

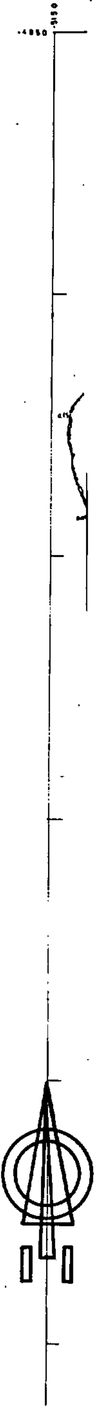

Ελληνικο DATUM
Εγκαρσια Μερκατορικη προβολη
Κεντρικος μεσημβρινος λ=0° απ' Αθηνα
Ο περιμετρικος τετραγωνισμος του διαγραμματος
ειναι της προβολης ΗΑΤΤ του κεντρου φυλλου
με φ= 36.15 και λ= -0.45 απ' Αθηνα


Τοπογραφικό διάγραμμα βραχονησίδος
Γαιδουρόνησο
χλίμαξ 1:500

πίναχας συντεταγμένων τοποσταθερών

α/α	Ονομασία	X	Ψ	H
1	TR1	-5123,979	-5027,974	2.41
2	TR2	-5065,066	-5136,693	6.13
3	1	-5105,654	-5009,828	0.88
4	2	-5117,606	-5014,519	1.55
5	3	-5139,727	-5034,981	1.36
6	4	-5104,877	-5072,641	2.45
7	5	-5100,949	-5089,518	2.70
8	6	-5074,825	-5113,566	5.04
9	7	-5058,203	-5113,686	4.74
10	8	-5054,359	-5102,562	3.09
11	9	-5048,122	-5095,958	4.24
12	10	-5069,865	-5058,417	4.83
13	11	-5080,750	-5027,865	1.27
14	12	-5088,930	-5067,432	3.84

ΠΙΝΑΚΑΣ ΣΥΝΤΕΤΑΓΜΕΝΩΝ κορυφών οριογραμ. αιγιαλού & παραλίας.

α/α	X	Ψ
A1	-5100,58	-5030,79
A2	-5082,88	-5049,42
A3	-5069,74	-5077,68
A4	-5059.88	-5103,95
A5	-5062.84	-5120.32
A6	-5062,38	-5133,46
A7	-5067.47	-5134,65
A8	-5070.97	-5114.68
A9	-5102.08	-5052,57

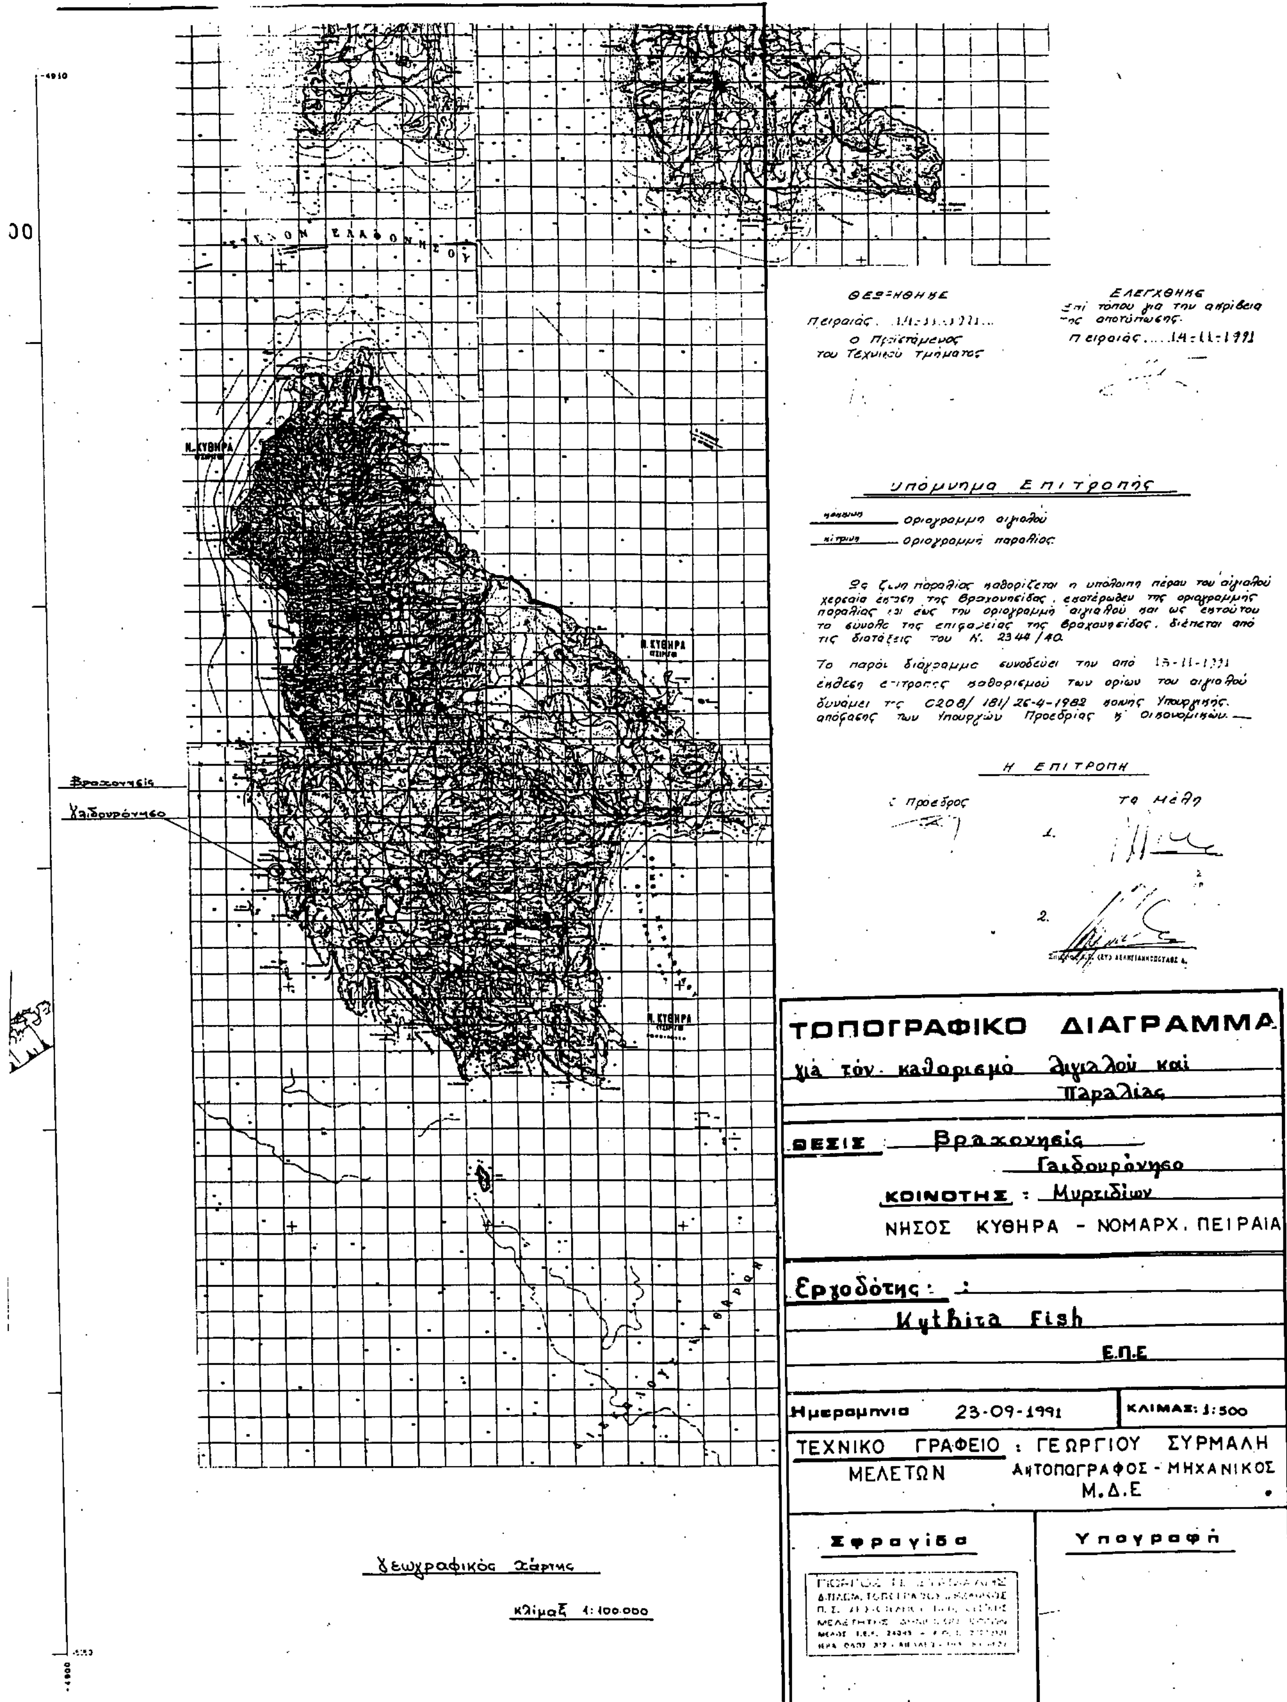

Ν. ΚΥΘΗΡΑ
Βραχονησίς
Γαϊδουρόνησο
ΘΕΩΡΗΘΗΚΕ
Πειραιάς 14-11-1991
Ο Προϊστάμενος
του Τεχνικού Τμήματος
ΕΛΕΓΧΘΗΚΕ
επί τόπου για την ακρίβεια
της αποτύπωσης.
Πειραιάς 14-11-1991
Υπόμνημα Επιτροπής
κόκκινη οριογραμμή αιγιαλού
κίτρινη οριογραμμή παραλίας
Ως ζώνη παραλίας καθορίζεται η υπόλοιπη πέραν του αιγιαλού χερσαία έκταση της Βραχονησίδας, εκατέρωθεν της οριογραμμής παραλίας και έως την οριογραμμή αιγιαλού και ως εκ τούτου το σύνολο της επιφανείας της Βραχονησίδας, διέπεται από τις διατάξεις του Ν. 2344/40.
Το παρόν διάγραμμα συνοδεύει την από 15-11-1991 έκθεση επιτροπής καθορισμού των ορίων του αιγιαλού δυνάμει της C208/181/26-4-1982 κοινής Υπουργικής απόφασης των Υπουργών Προεδρίας & Οικονομικών.—
Η ΕΠΙΤΡΟΠΗ
ο Πρόεδρος
τα Μέλη
1.
2.
ΤΟΠΟΓΡΑΦΙΚΟ ΔΙΑΓΡΑΜΜΑ
γιά τόν καθορισμό αιγιαλού καί Παραλίας
ΘΕΣΙΣ : Βραχονησίς
Γαϊδουρόνησο
ΚΟΙΝΟΤΗΣ : Μυρτιδίων
ΝΗΣΟΣ ΚΥΘΗΡΑ - ΝΟΜΑΡΧ. ΠΕΙΡΑΙΑ
Εργοδότης :
Kythira Fish
Ε.Π.Ε
Ημερομηνία 23-09-1991
ΚΛΙΜΑΞ: 1:500
ΤΕΧΝΙΚΟ ΓΡΑΦΕΙΟ ΜΕΛΕΤΩΝ : ΓΕΩΡΓΙΟΥ ΣΥΡΜΑΛΗ
ΑΓΡΟΝΟΜΟΣ ΤΟΠΟΓΡΑΦΟΣ - ΜΗΧΑΝΙΚΟΣ
Μ.Δ.Ε
Σφραγίδα
Υπογραφή
Γεωγραφικός Χάρτης
κλίμαξ 1:100.000

ΑΝΑΚΟΙΝΩΣΕΙΣ

Αριθ. 485 (4)

Ανακοίνωση παρακατάθεσης αποζημίωσης απαλλοτριωθέντων κτισμάτων κ.τλ. για τη διάνοιξη της οδού νέου Αερολιμένα Παραδεισίου με ανατολικές ακτές από χ.θ. 1000 - 700.

Ο ΠΡΟΕΔΡΟΣ ΤΟΥ Ν.Τ. ΔΩΔΕΚΑΝΗΣΟΥ

Έχοντας υπόψη το Ν.Δ. 797/1971 φέρουμε σε γνώση των κατωτέρω αναφερομένων:

α. Των κεκτημένων ή αξιούντων δικαιώματα κυριότητος επί της αριθ. ΤΥ 517/17.2.88 αποφάσεως του Νομάρχη Δωδεκανήσου για την απαλλοτρίωση ακινήτων για τη διάνοιξη της οδού νέου Αερολιμένα Παραδεισίου με ανατολικές ακτές Ρόδου από χ.θ. 1000 - 700.

β. Των τυχόν επί των ακινήτων τούτων εγγεγραμμένων ενυποθήκων ή κατασχόντων δανειστών ή τρίτων διεκδικητών ότι δυνάμει της αριθ. 36/91 αποφάσεως του Μονομελούς Πρωτοδικείου Ρόδου καθορισθείσα τιμή για όλα τα ακίνητα κατετέθη στο Ταμείο Παρακαταθηκών και Δανείων της Δημόσιας Οικονομικής Υπηρεσίας Ρόδου εκδοθήσης προς τούτο του αριθ. 29060/22.4.92 Γραμματείου συστάσεως Παρακαταθήκης του Γραφείου του Ταμείου Παρακαταθηκών και Δανείων της Δημόσιας Οικονομικής Υπηρεσίας Ρόδου συνολικού ποσού εννέα εκατομμυρίων πεντακοσίων σαράντα εξ χιλιάδες διακοσίων (9.546.200) δρχ.

Η αποζημίωση αυτή είναι αποδοτέα στους κατά Νόμο δικαιούχους.

Η παρούσα να δημοσιευθεί στην Εφημερίδα της Κυβερνήσεως.

Ρόδος, 7 Μαΐου 1992

Ως Πρόεδρος του Δ.Σ. Ν.Τ.Δ.
Νομάρχης Δωδεκανήσου
ΓΕΩΡ. ΧΑΡΑΛΑΜΠΟΠΟΥΛΟΣ

Αριθ. 496 (5)

Ανακοίνωση παρακατάθεσης αποζημίωσης απαλλοτριωθέντων κτισμάτων κ.τλ. για τη διάνοιξη της οδού νέου Αερολιμένα Παραδεισίου με ανατολικές ακτές Ρόδου.

Ο ΠΡΟΕΔΡΟΣ ΤΟΥ Ν.Τ. ΔΩΔΕΚΑΝΗΣΟΥ

Έχοντας υπόψη το Ν.Δ. 797/1971 φέρουμε σε γνώση των κατωτέρω αναφερομένων:

α. Των κεκτημένων ή αξιούντων δικαιώματα κυριότητος επί της αριθ. ΤΥ 517/17.2.88 αποφάσεως του Νομάρχου Δωδεκανήσου για την απαλλοτρίωση ακινήτων για τη διάνοιξη της οδού σύνδεση του νέου Αερολιμένα Παραδεισίου με ανατολικές ακτές Ρόδου.

β. Των τυχόν επί των ακινήτων τούτων εγγεγραμμένων ενυποθήκων ή κατασχόντων δανειστών ή τρίτων διεκδικητών ότι δυνάμει της αριθ. 36/91 αποφάσεως του Μονομελούς Πρωτοδικείου Ρόδου καθορισθείσα τιμή για όλα τα ακίνητα κατετέθη στο Ταμείο Παρακαταθηκών και Δανείων της Δημόσιας Οικονομικής Υπηρεσίας Ρόδου εκδοθείσης προς τούτο του αριθ. 29061/22.4.92 Γραμματείου συστάσεως Παρακαταθήκης του Γραφείου του Ταμείου Παρακαταθηκών και Δανείων της Δημόσιας Οικονομικής Υπηρεσίας Ρόδου συνολικού ποσού πενήντα ενός εκατομμυρίων πεντακοσίων ογδόντα μιας χιλιάδων (51.581.200) δρχ.

Η αποζημίωση αυτή είναι αποδοτέα στους κατά Νόμο δικαιούχους.

Η παρούσα να δημοσιευθεί στην Εφημερίδα της Κυβερνήσεως.

Ρόδος, 7 Μαΐου 1992

Ως Πρόεδρος του Δ.Σ. Ν.Τ.Δ.
Νομάρχης Δωδεκανήσου
ΓΕΩΡ. ΧΑΡΑΛΑΜΠΟΠΟΥΛΟΣ

(6)

Ειδοποίηση πρακαταθέσεως αποζημιώσεως ποσού 85.920 δρχ. για απαλλοτριωθέντα εδαφικά τμήματα και τα επικειμένά τους στην Ποταμιά Θάσου Ν. Καβάλας.

Ο ΠΡΟΕΔΡΟΣ
ΤΗΣ ΚΟΙΝΟΤΗΤΑΣ ΠΟΤΑΜΙΑΣ ΘΑΣΟΥ

ΜΕ το υπ' αριθ. 7252/1992 γραμμάτιο συστάσεως παρακαταθήκης του Ταμείου Παρακαταθηκών και Δανείων, γραφείου Παρακαταθηκών Θάσου, παρακατατέθηκε ποσό 85.920 δρχ. ως αποζημίωση υπέρ του Ιωάννη Παπαφιλίππου του Γεωργίου κατοίκου Ποταμιάς Θάσου, κυρίου οικοπέδου, εκτάσεως 4,26 τ.μ. με το σ' αυτό κτίσμα εμβαδού 1,74 τ.μ. που βρίσκεται στην Ποταμιά Θάσου και έχει απαλλοτριωθεί υπέρ της Κοινότητας Ποταμιάς και με δαπάνη της.

Η τιμή με την 4/92 απόφαση του Μονομελούς Πρωτοδικείου Καβάλας καθορίσθηκε σε 12.000 δρχ. το τ.μ. για το οικόπεδο και σε 20.000 δρχ. εφάπαξ για το κτίσμα.

Η παρούσα να δημοσιευθεί στην Εφημερίδα της Κυβερνήσεως.

Ποταμιά, 29 Απριλίου 1992

Ο Πρόεδρος
ΚΩΝ/ΝΟΣ Γ. ΤΣΟΥΚΑΝΗΣ

ΔΙΟΡΘΩΣΕΙΣ ΣΦΑΛΜΑΤΩΝ

(7)

Στην ΤΠ 302/10.3.92 απόφαση Νομάρχη Σερρών με θέμα «Τροποποίηση του εγκεκριμένου ρυμοτομικού σχεδίου πόλης Σερρών ως προς την κατάργηση της οδού μεταξύ των Ο.Τ. 254 και 255, την αναγνώριση της οδού Βιζύης ως προϋφισταμένων του έτους 1923 και τον χαρακτηρισμό τους ως διατηρητέων» που δημοσιεύθηκε στο ΦΕΚ 262/23.3.1992/τ.Δ') διορθώνεται ο τίτλος της απόφασης στο σωστό:

«Τροποποίηση του εγκεκριμένου ρυμοτομικού σχεδίου πόλης Σερρών ως προς την κατάργηση της οδού μεταξύ των Ο.Τ. 254 και 255, την αναγνώριση της οδού Ναυαρίνου και τμήματος της οδού Βιζύης ως προϋφισταμένων του έτους 1923 και τον χαρακτηρισμό τους ως διατηρητέων».

(Από τη Νομαρχία Σερρών)

ΑΠΟ ΤΟ ΕΘΝΙΚΟ ΤΥΠΟΓΡΑΦΕΙΟ